


# 研修室・会議室（全室使用例）

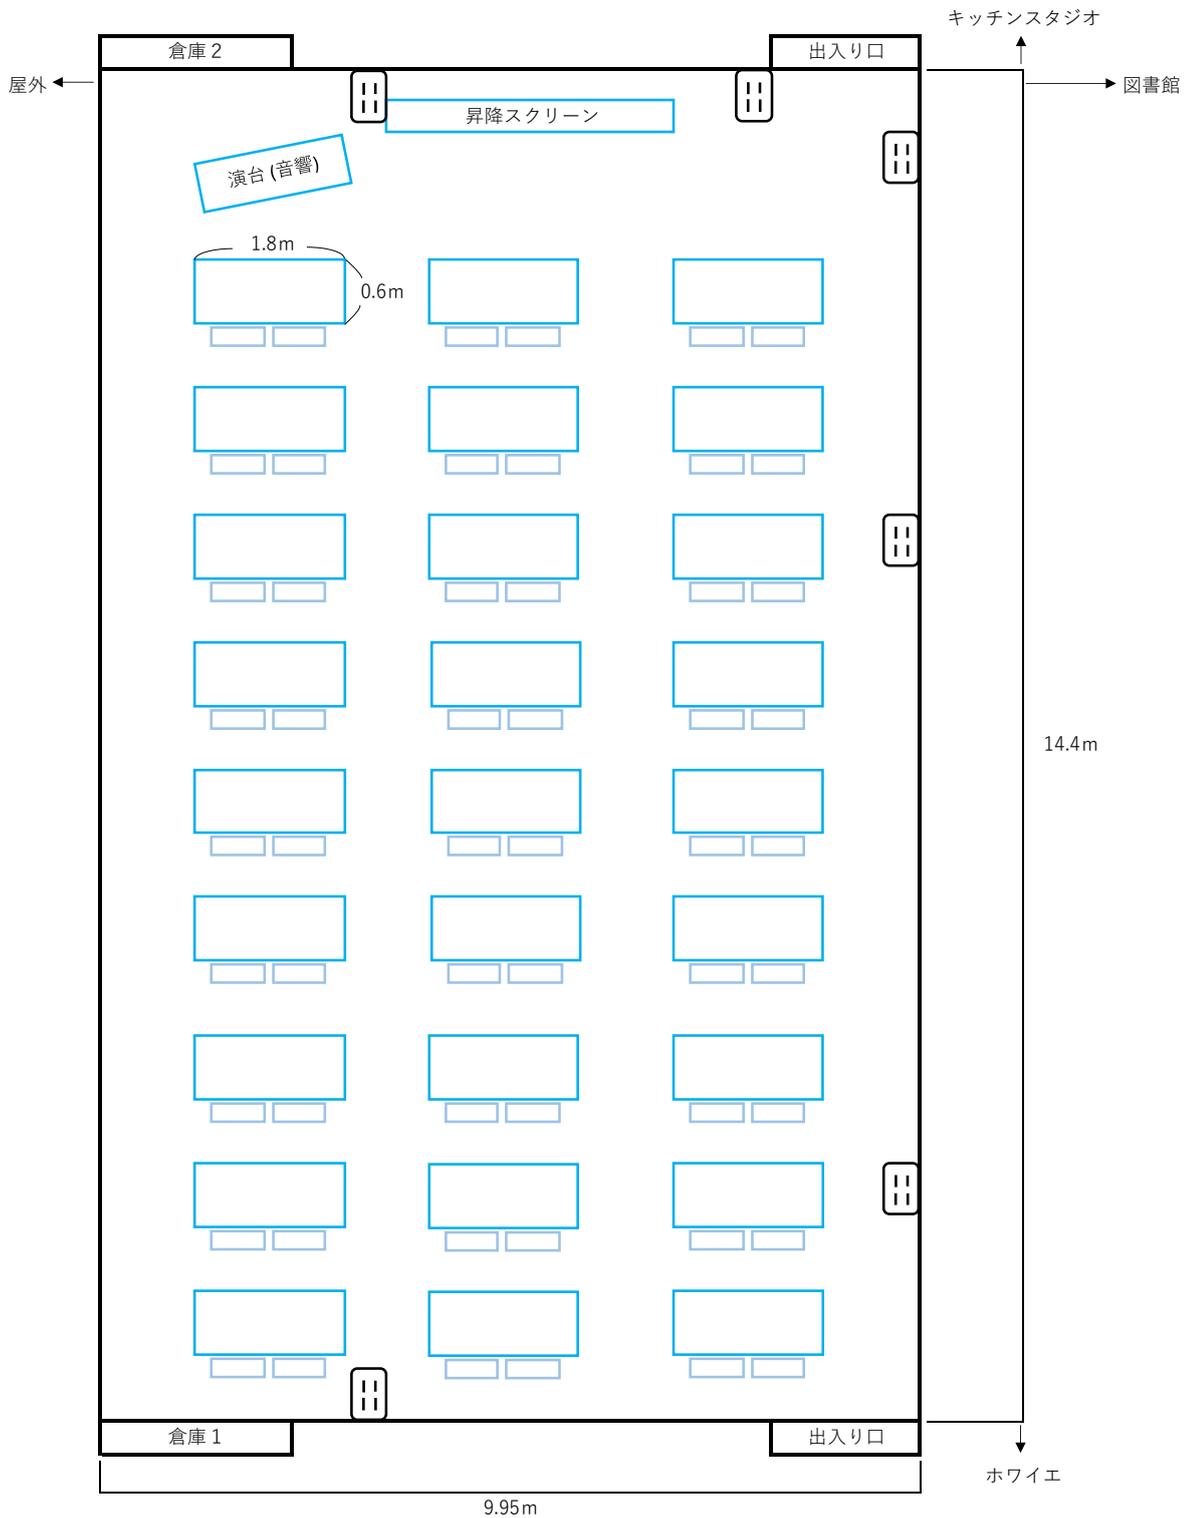

 コンセント

床面積：約143㎡

座席数：54席

※備品については、備品リストをご参照ください。

